




UZAVÍRKA SIL. II/467 UL. TYRŠOVA V KRAVAŘÍCH Z DŮVODU KONÁNÍ POUTI SV. BARTOLOMĚJĚ - KRAVAŘSKÝ ODPUST

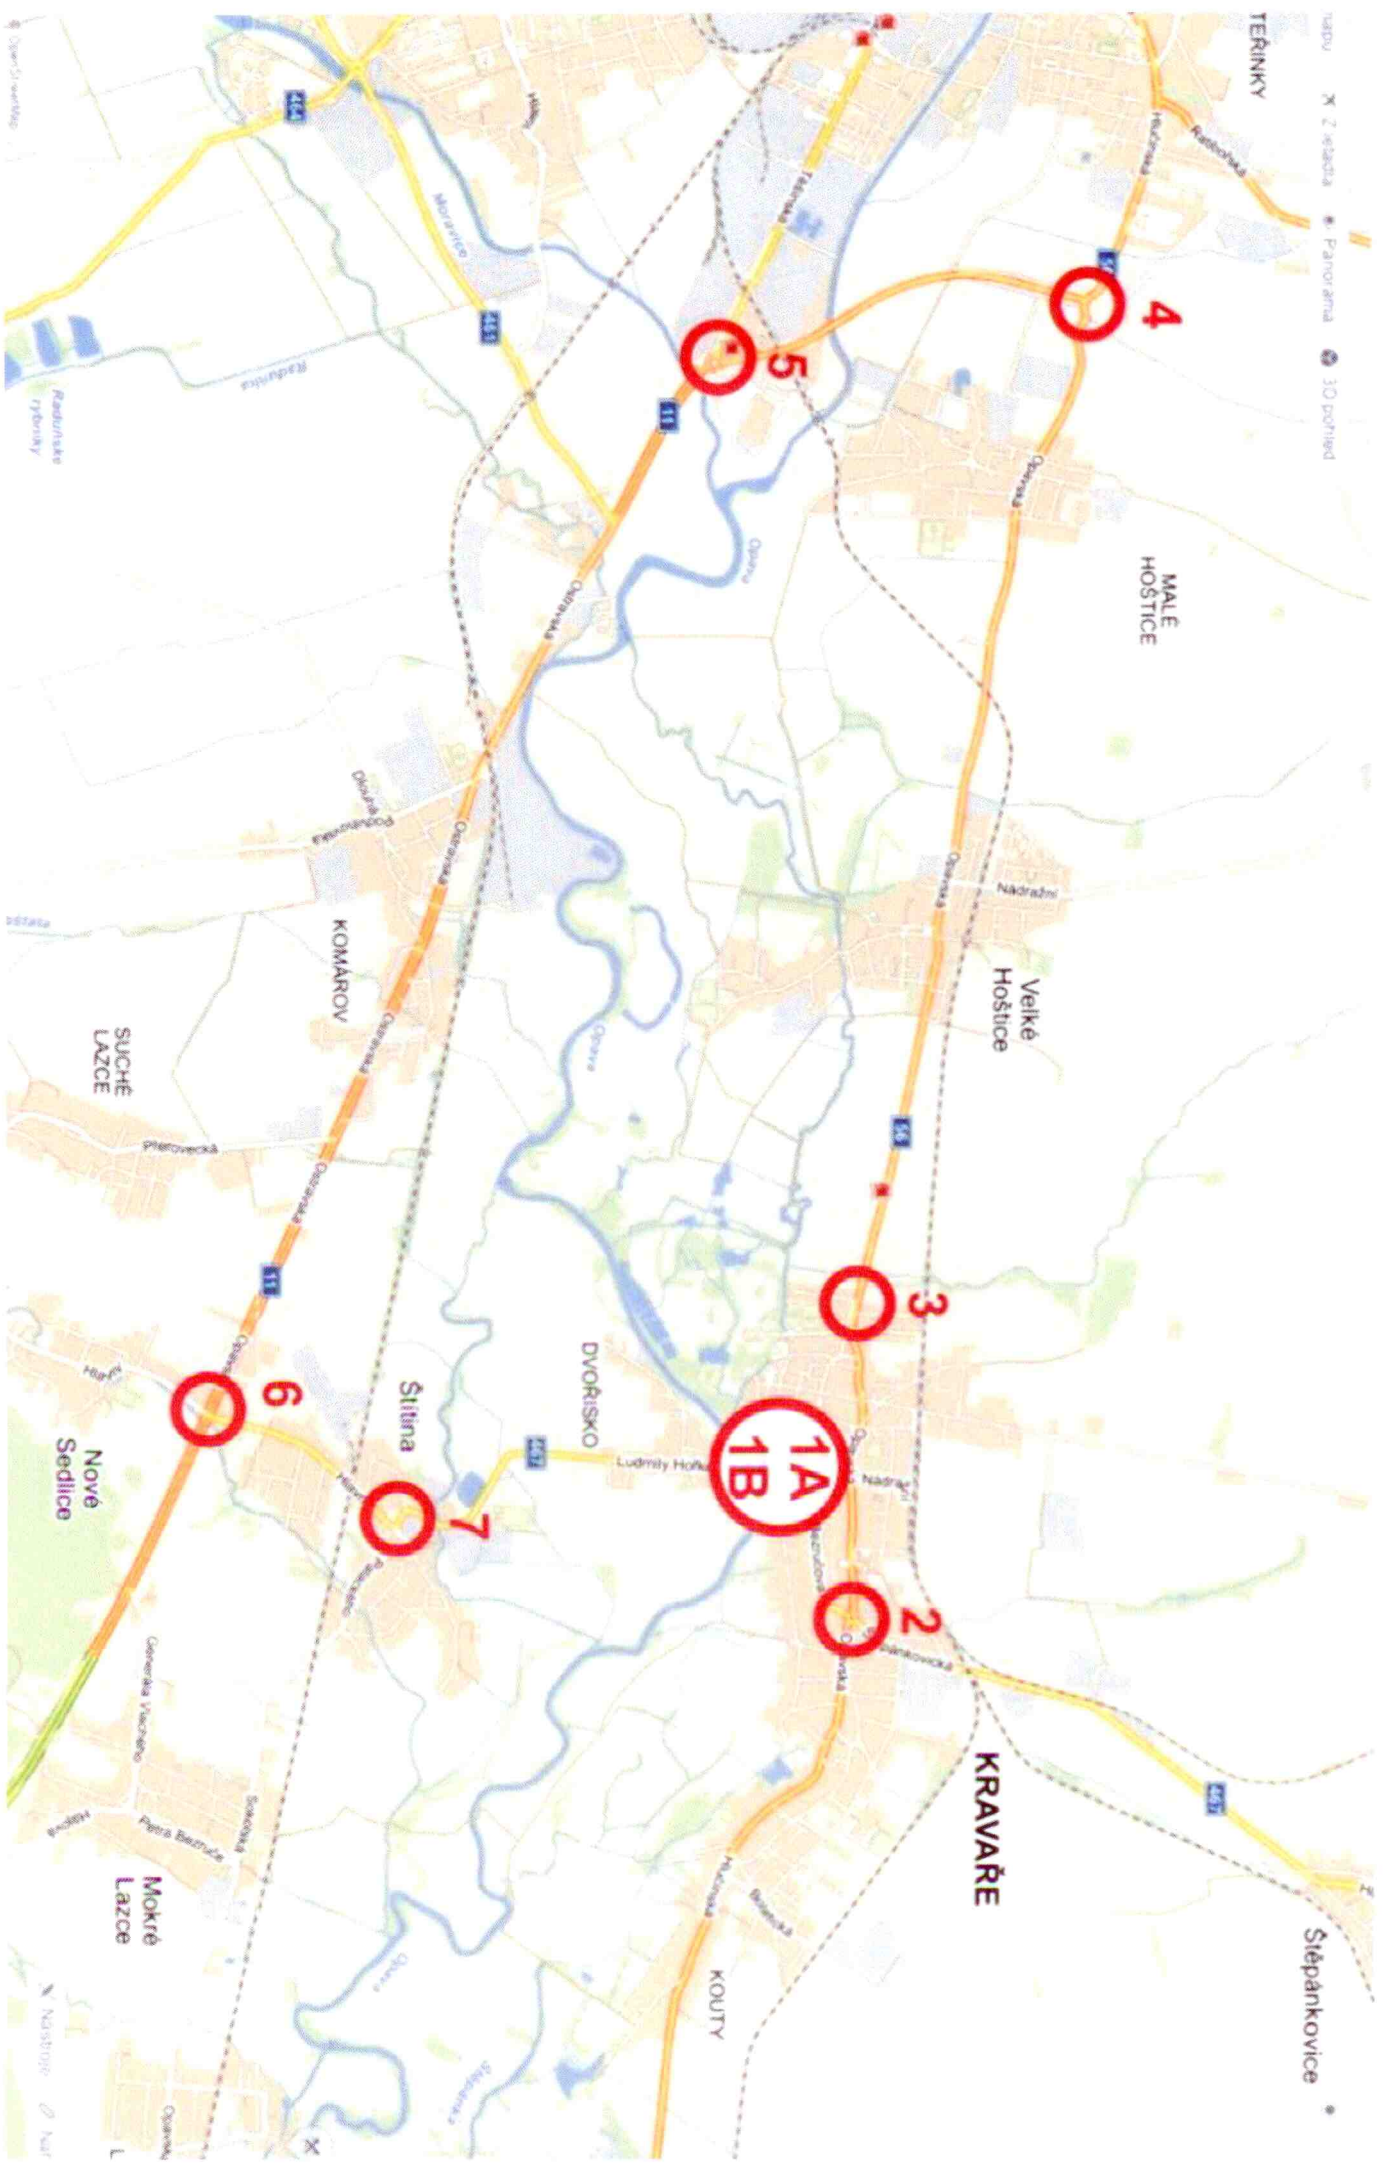

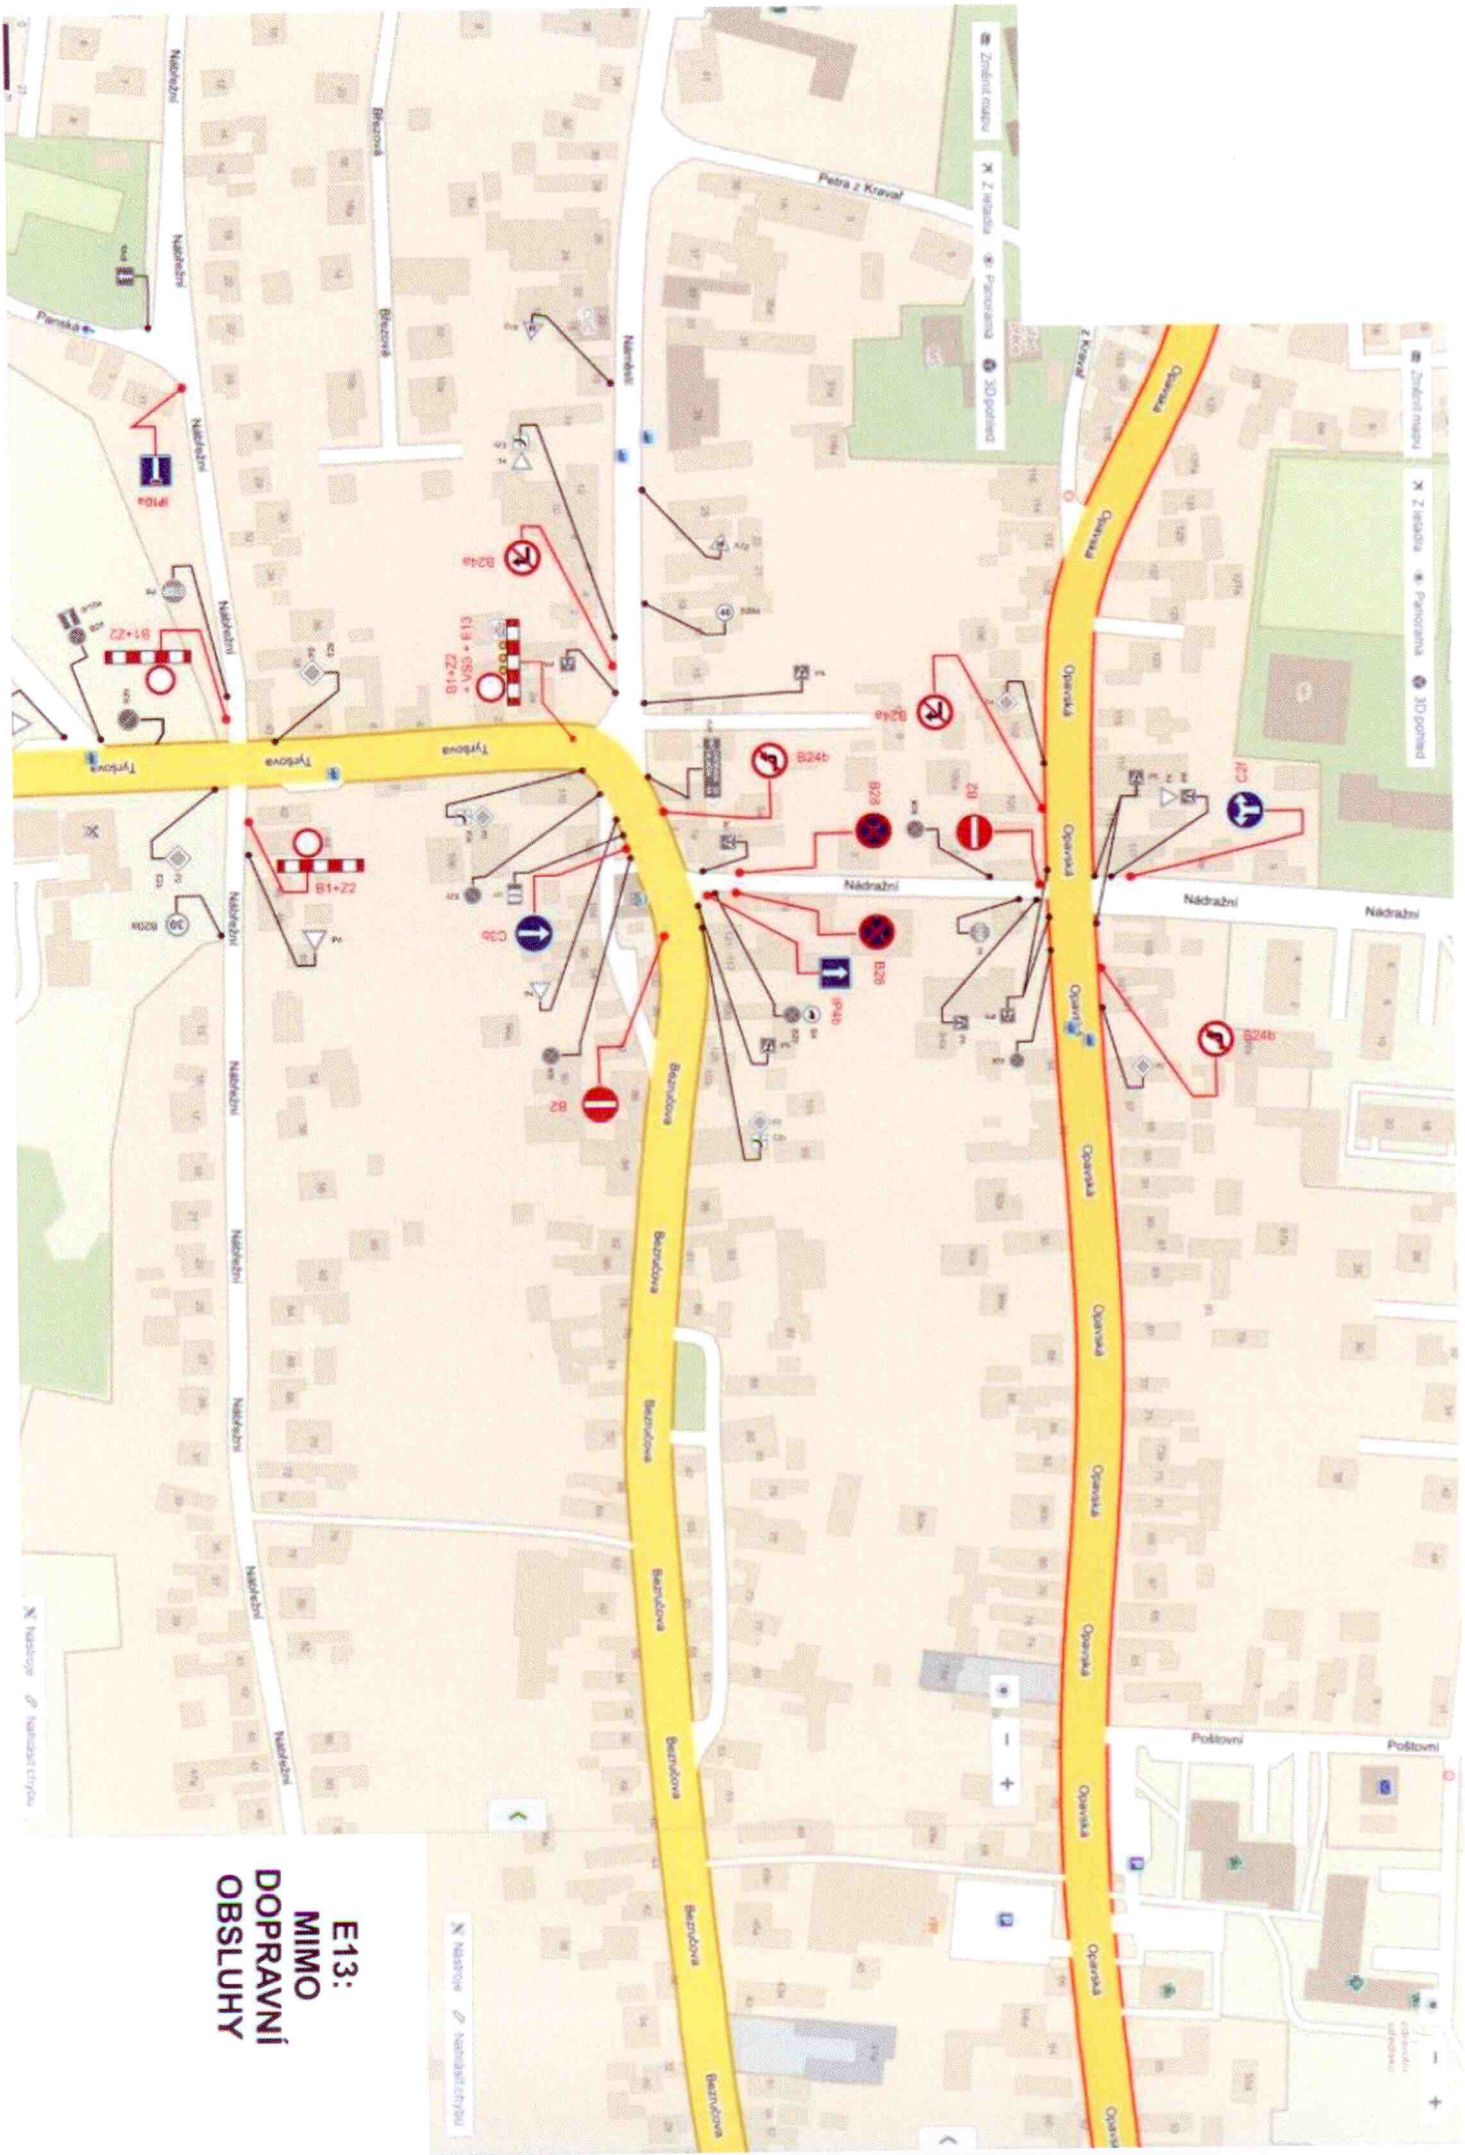

E13:
MIMO
DOPRAVNÍ
OBSLUHY

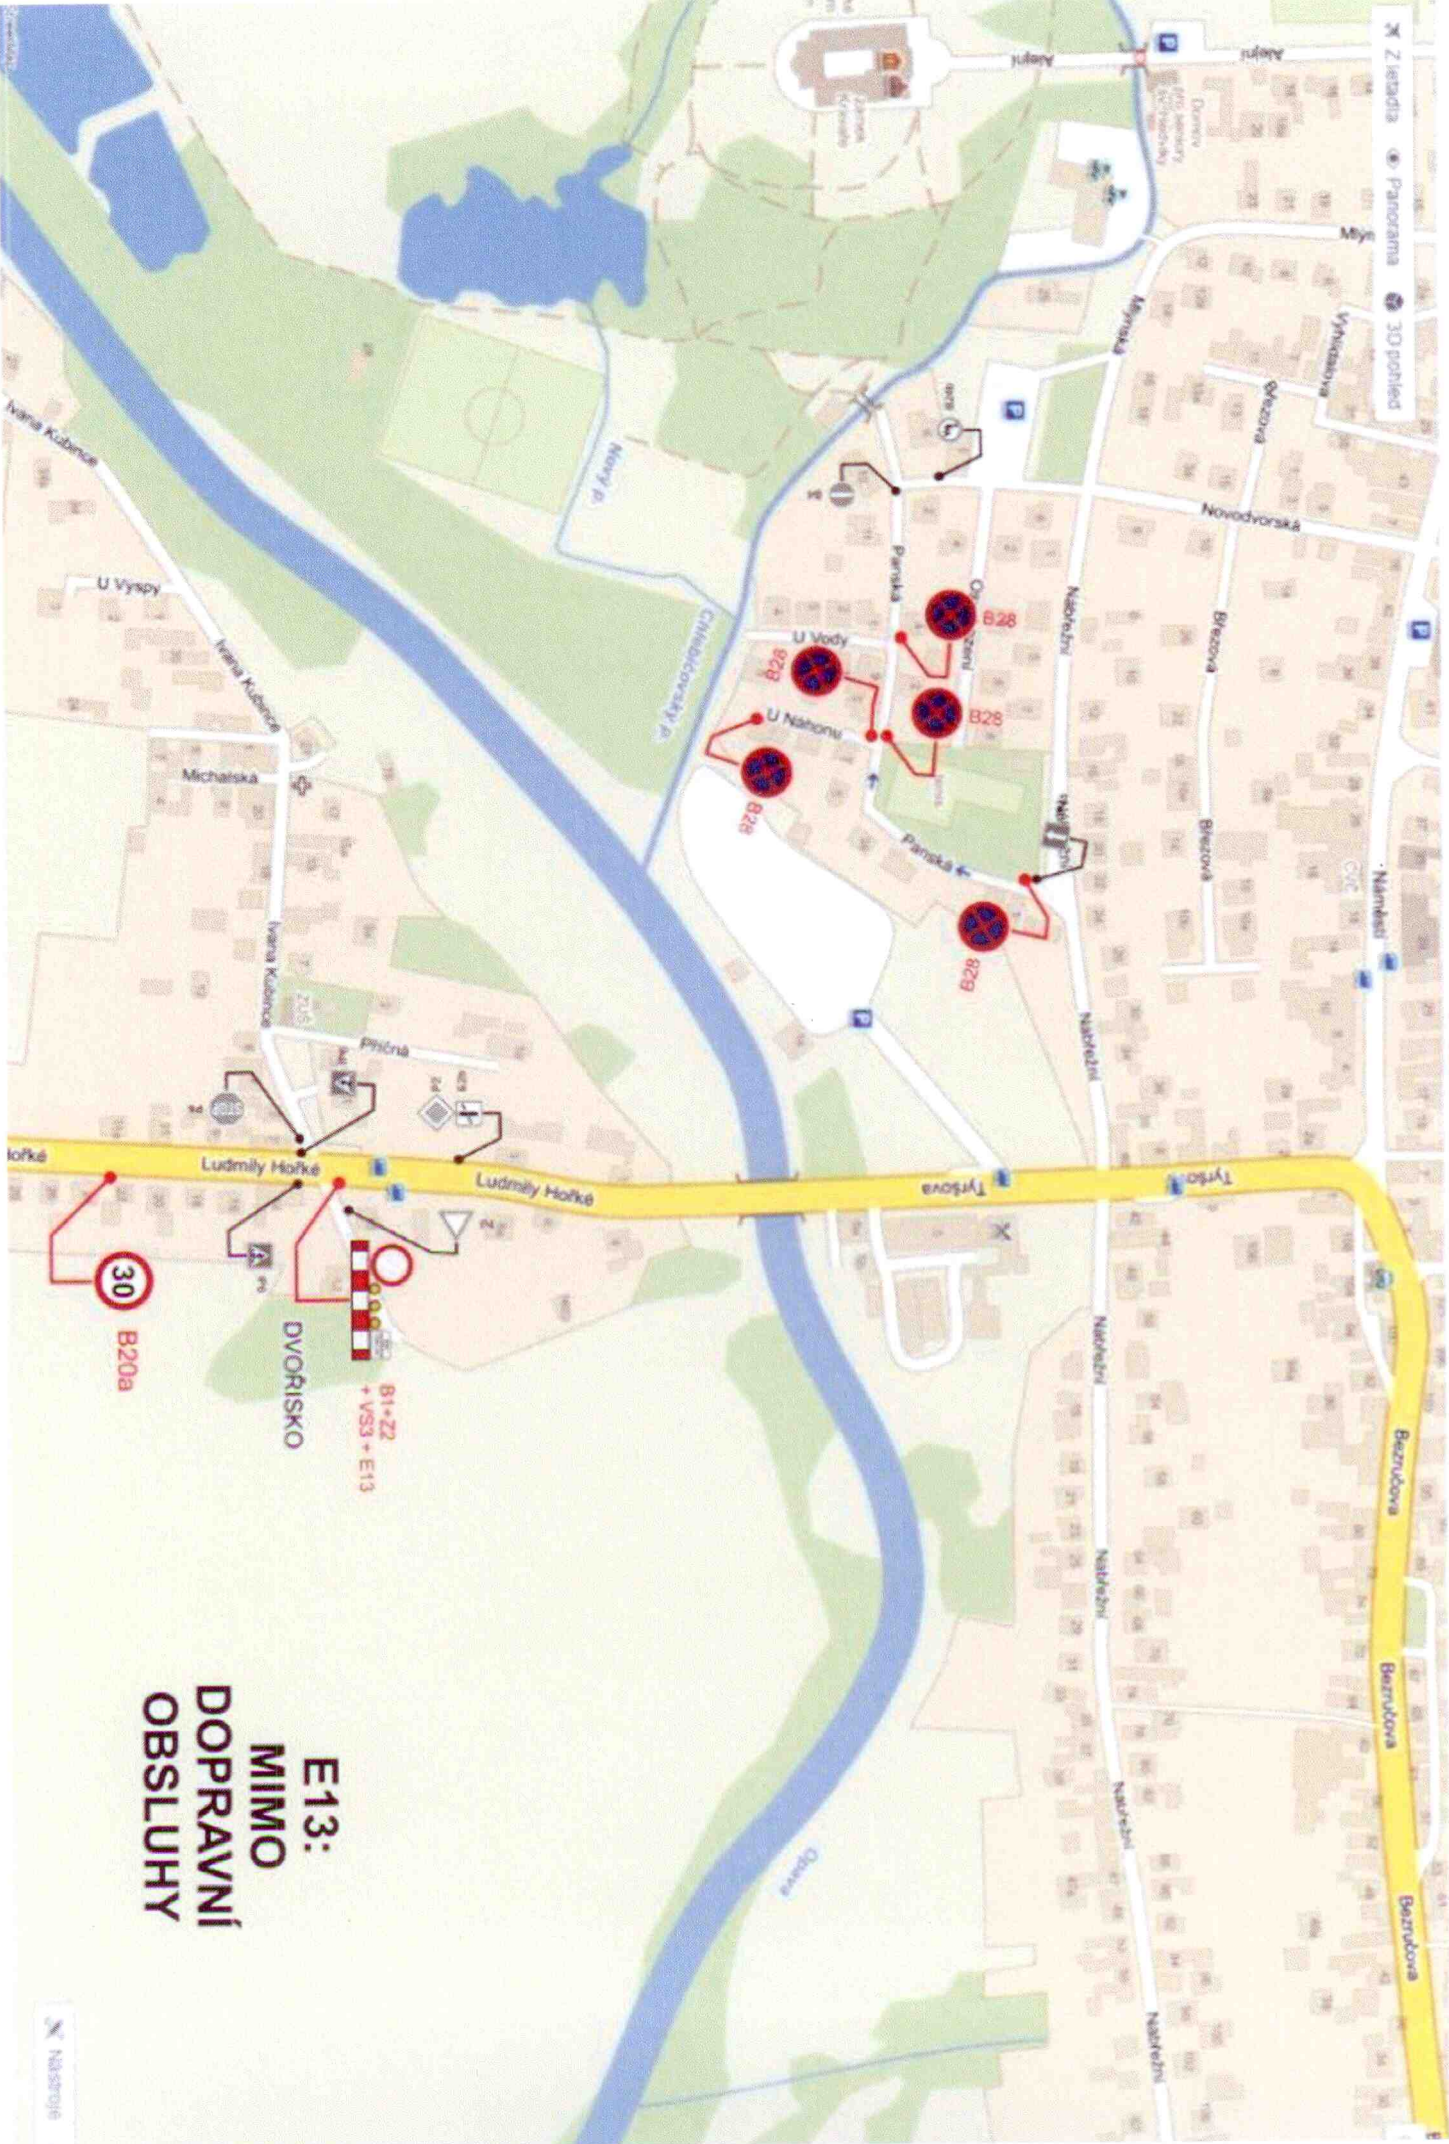

**E13:
MIMO
DOPRAVNÍ
OBSLUHY**

