




UZAVÍRKA SIL. II/467 UL. TYRŠOVA V KRAVAŘÍCH Z DŮVODU KONÁNÍ POUTI SV. BARTOLOMĚJE - KRAVAŘSKÝ ODPUST

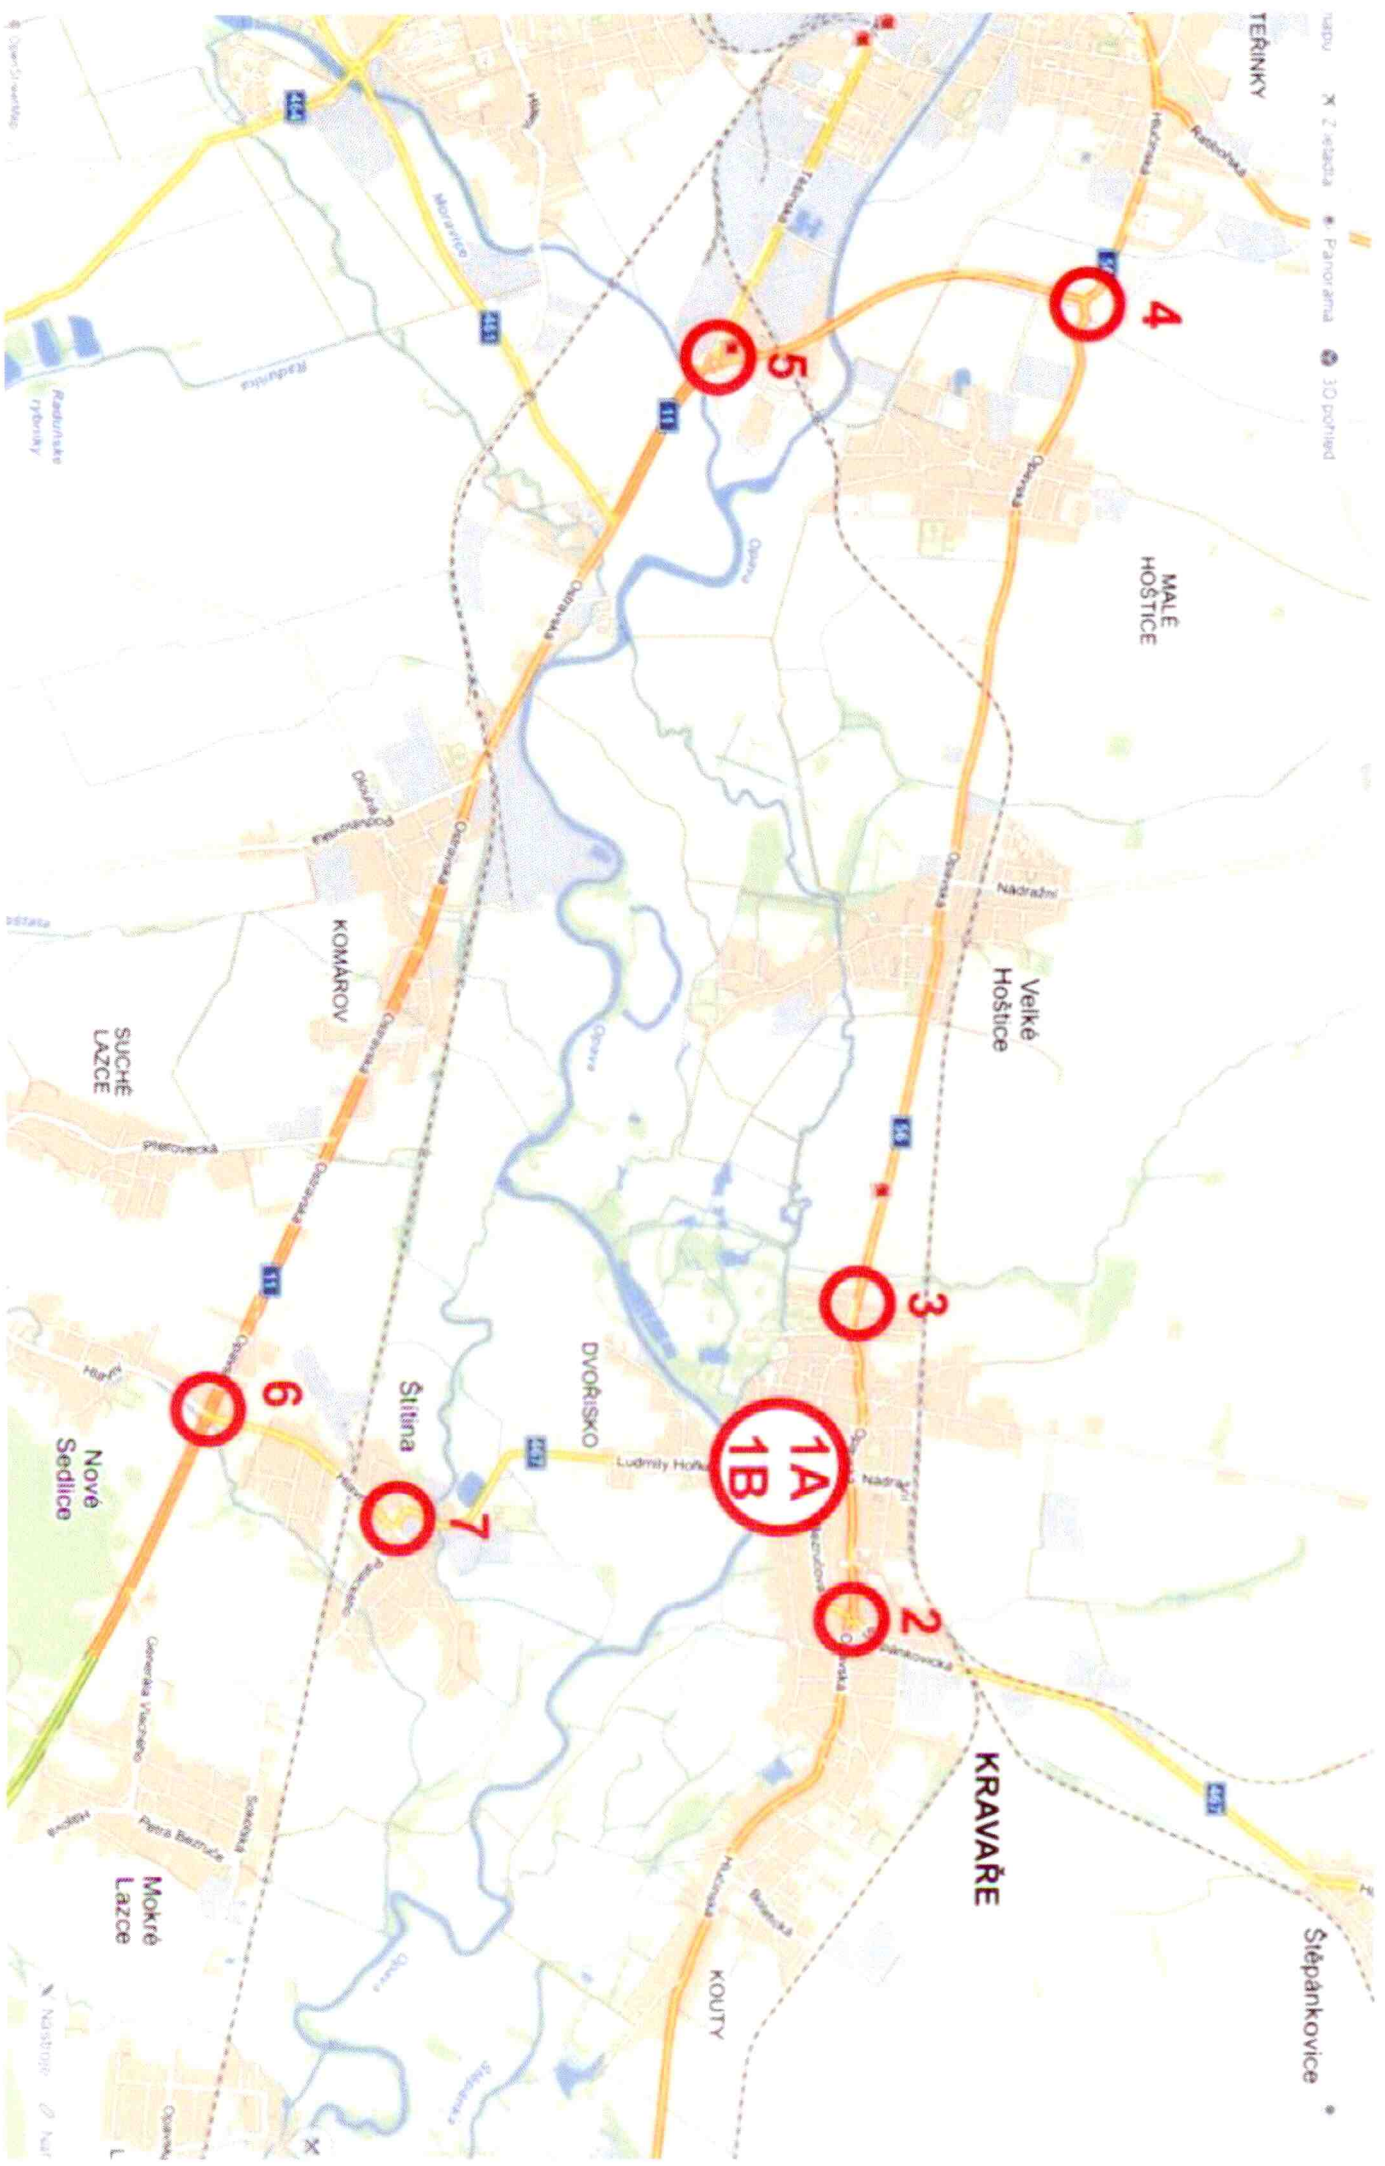

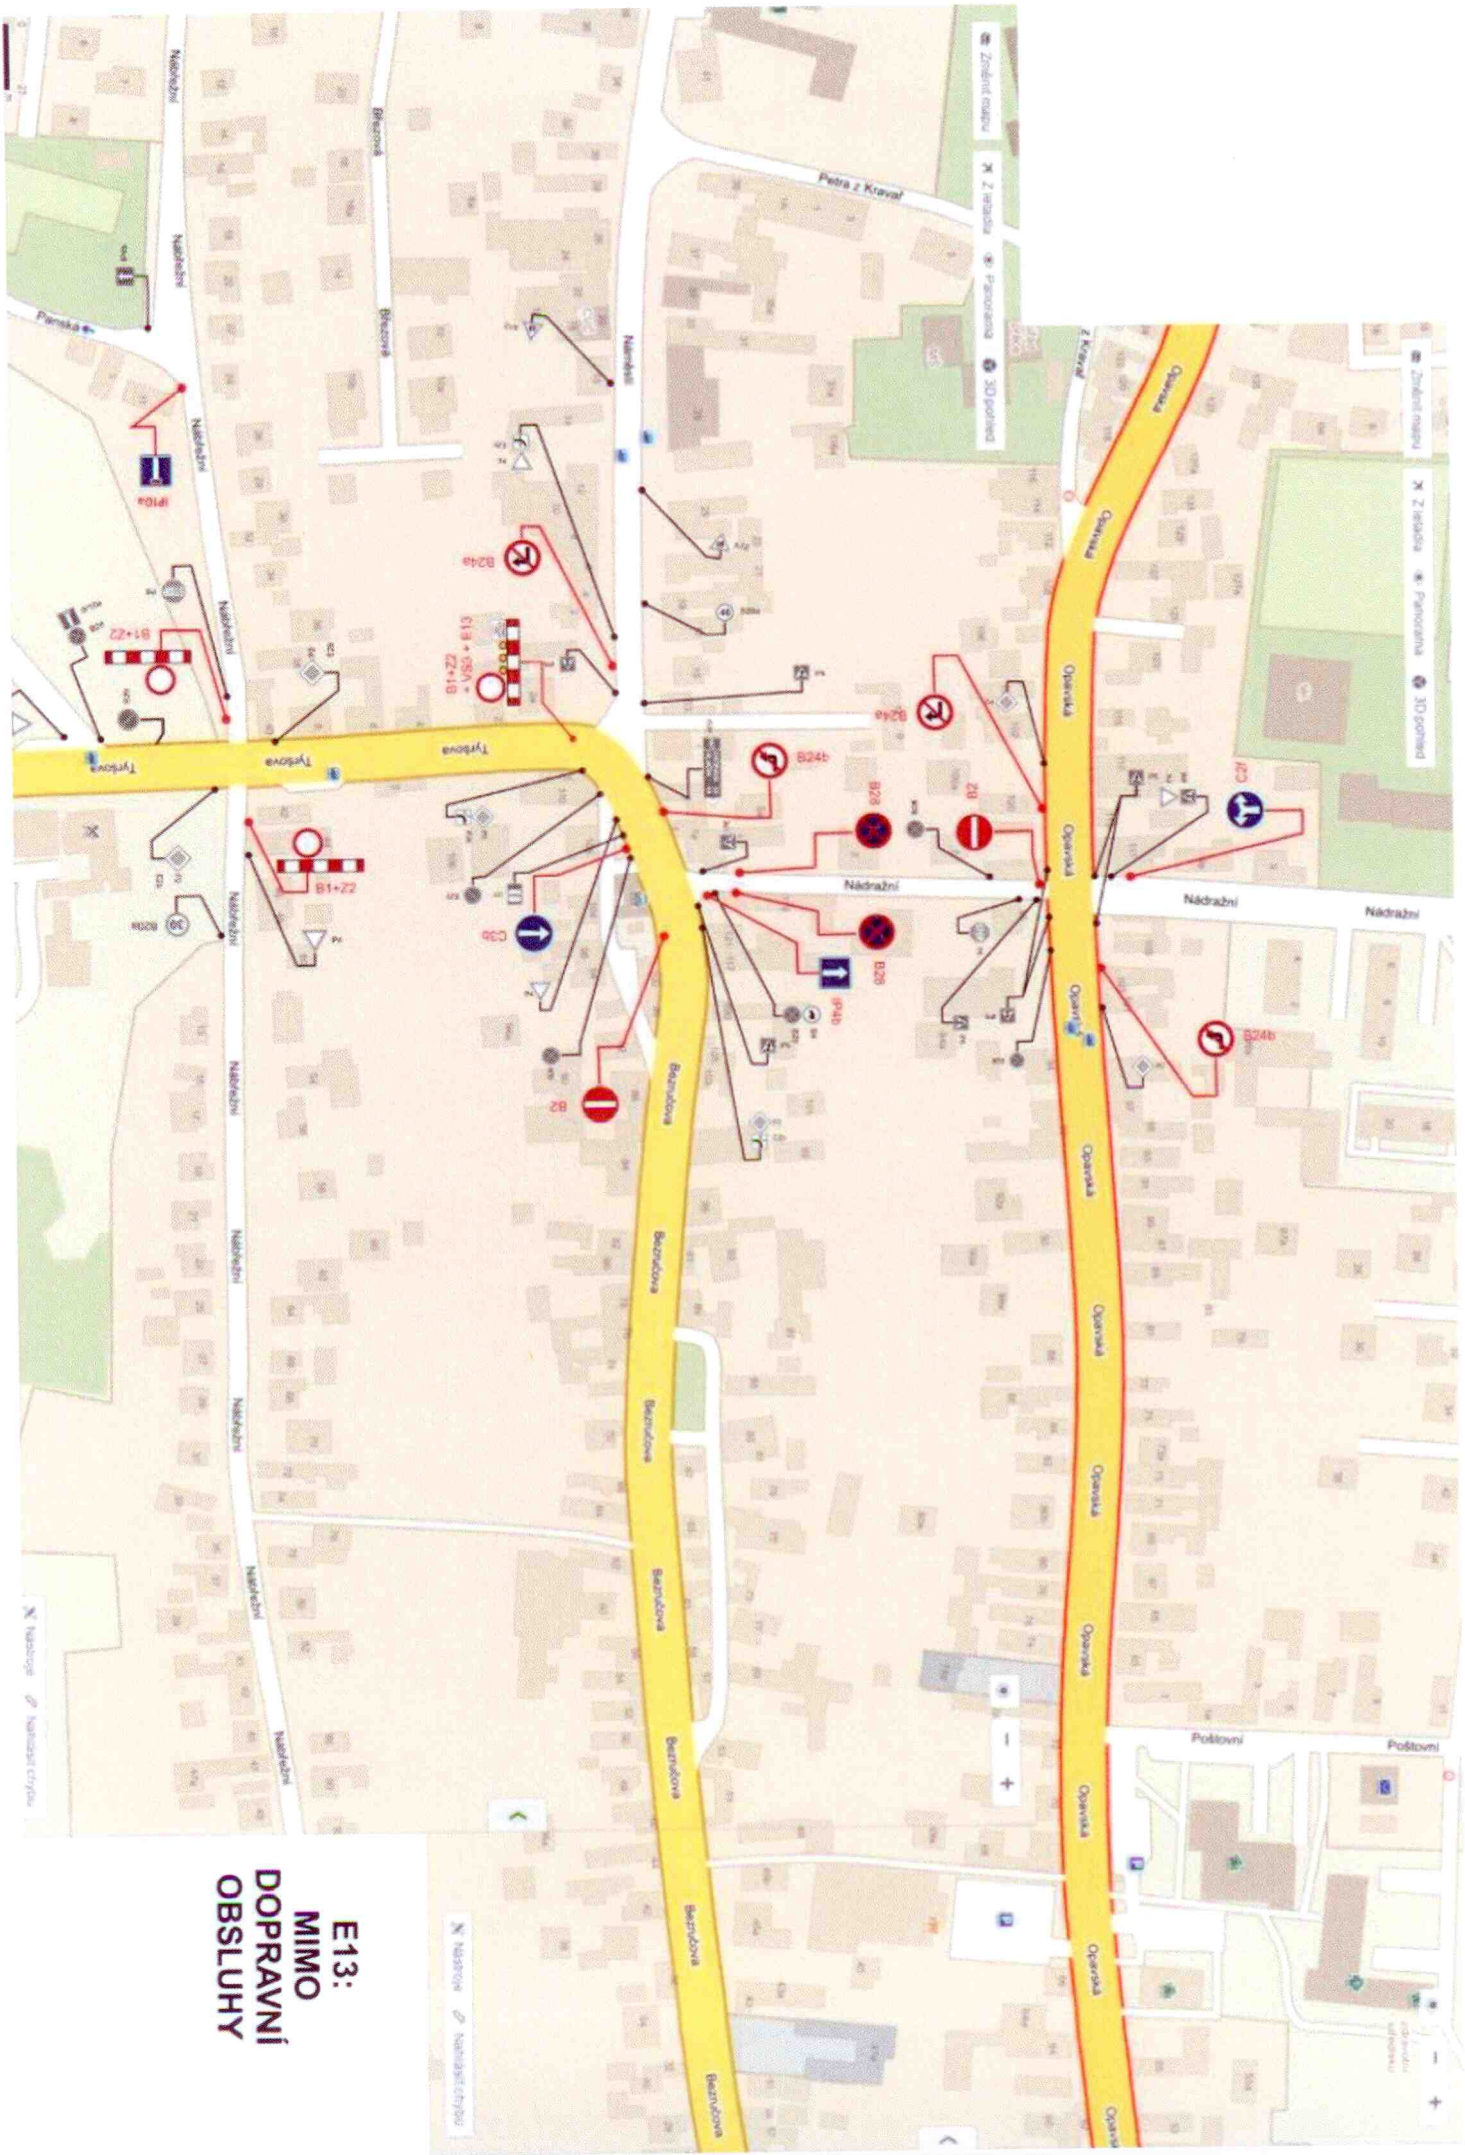

E13:
MIMO
DOPRAVNÍ
OBSLUHY

1B

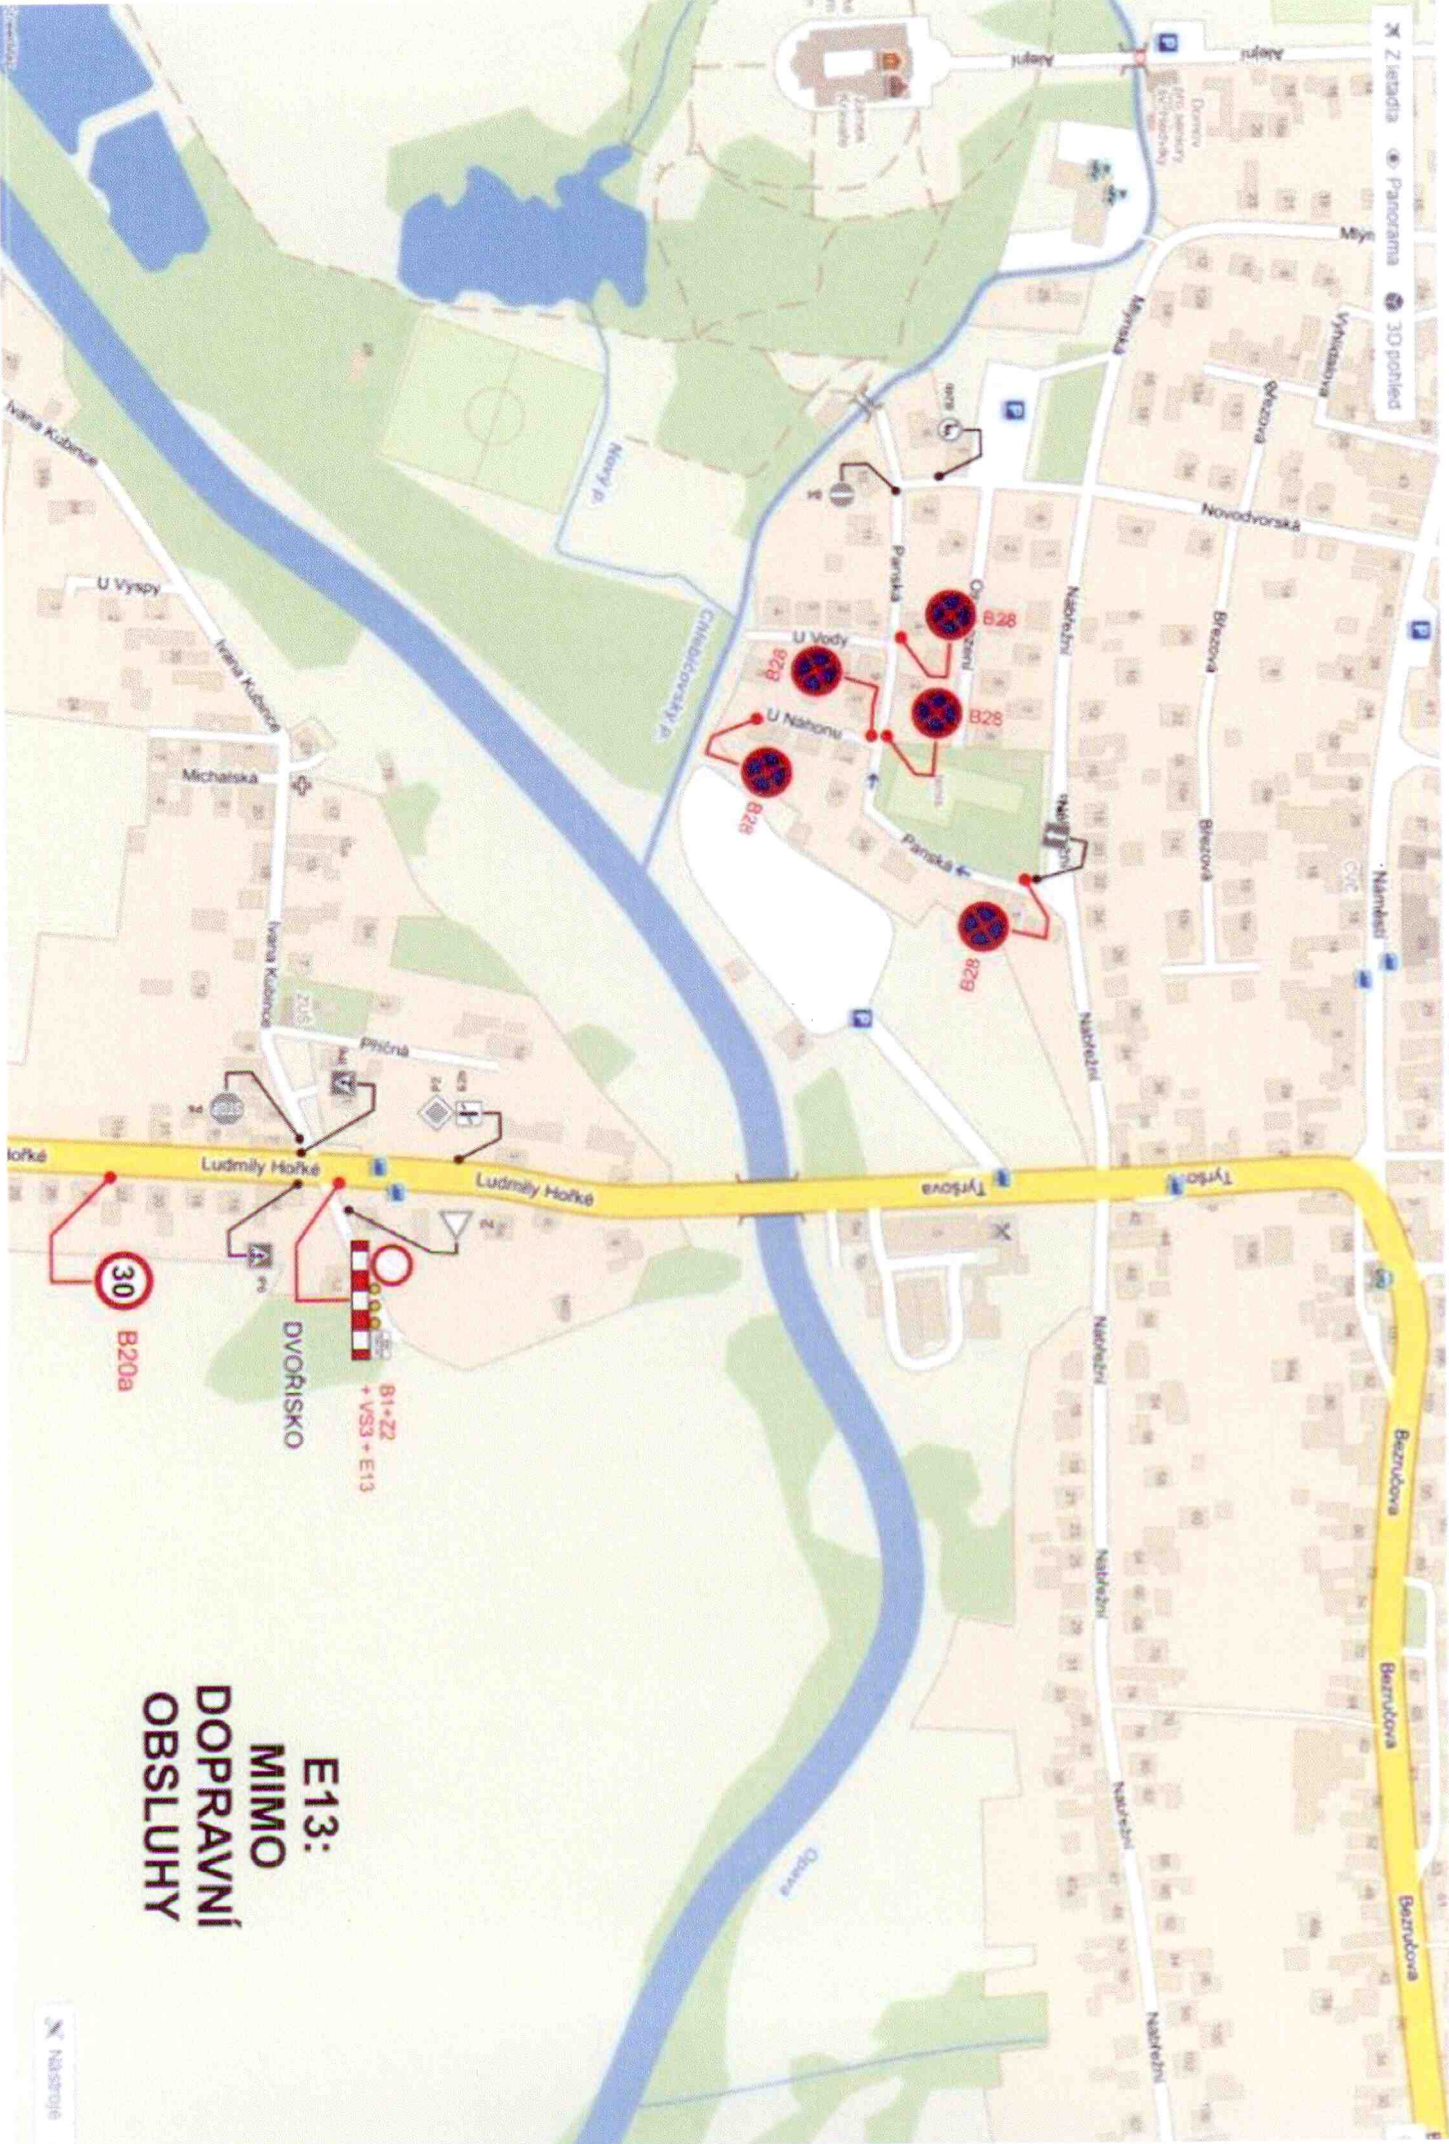

**E13:
MIMO
DOPRAVNÍ
OBSLUHY**

Návrh

